

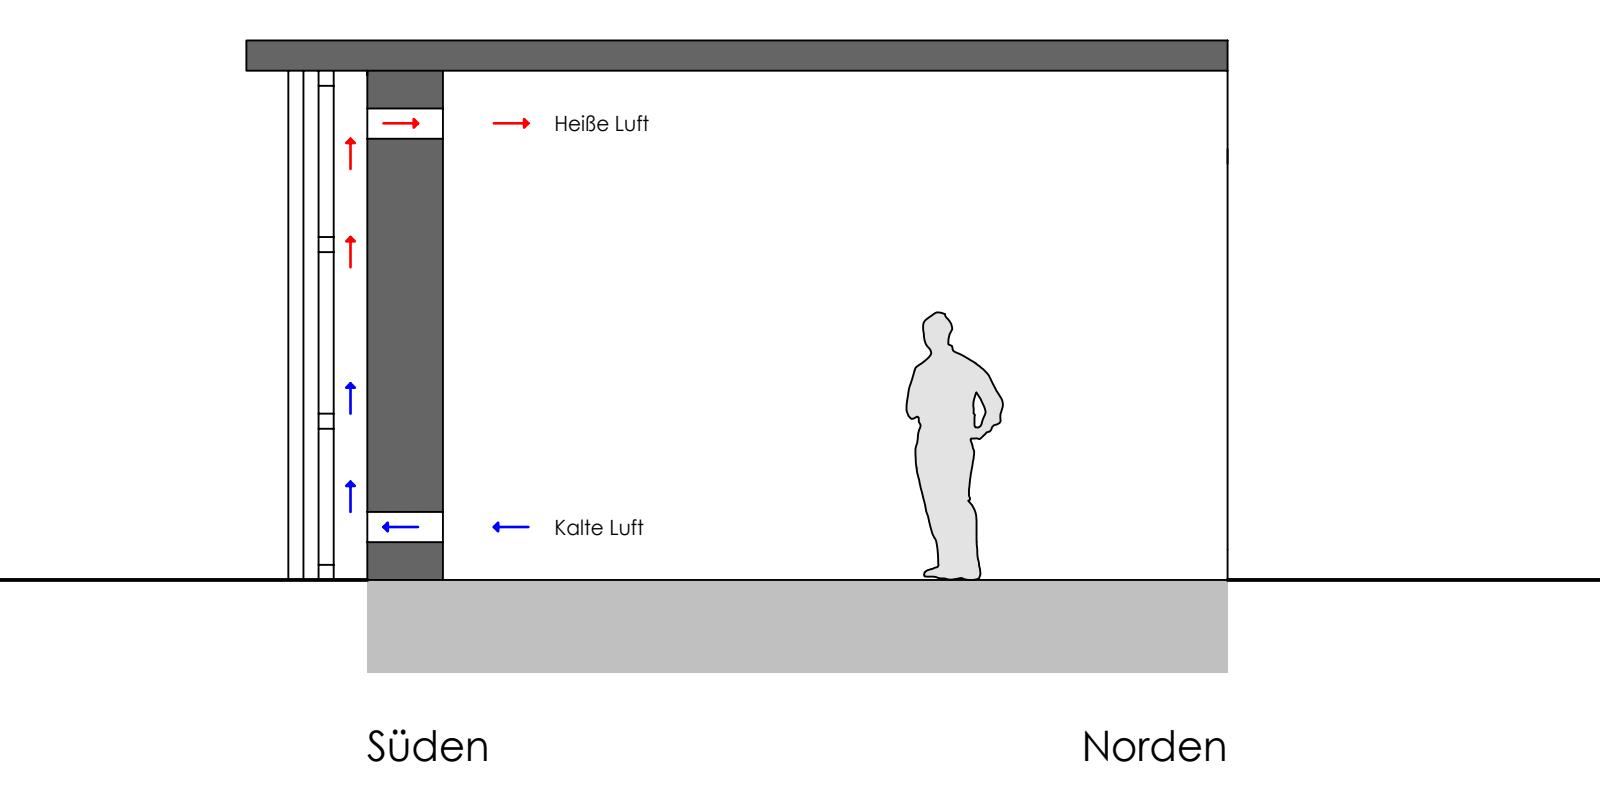
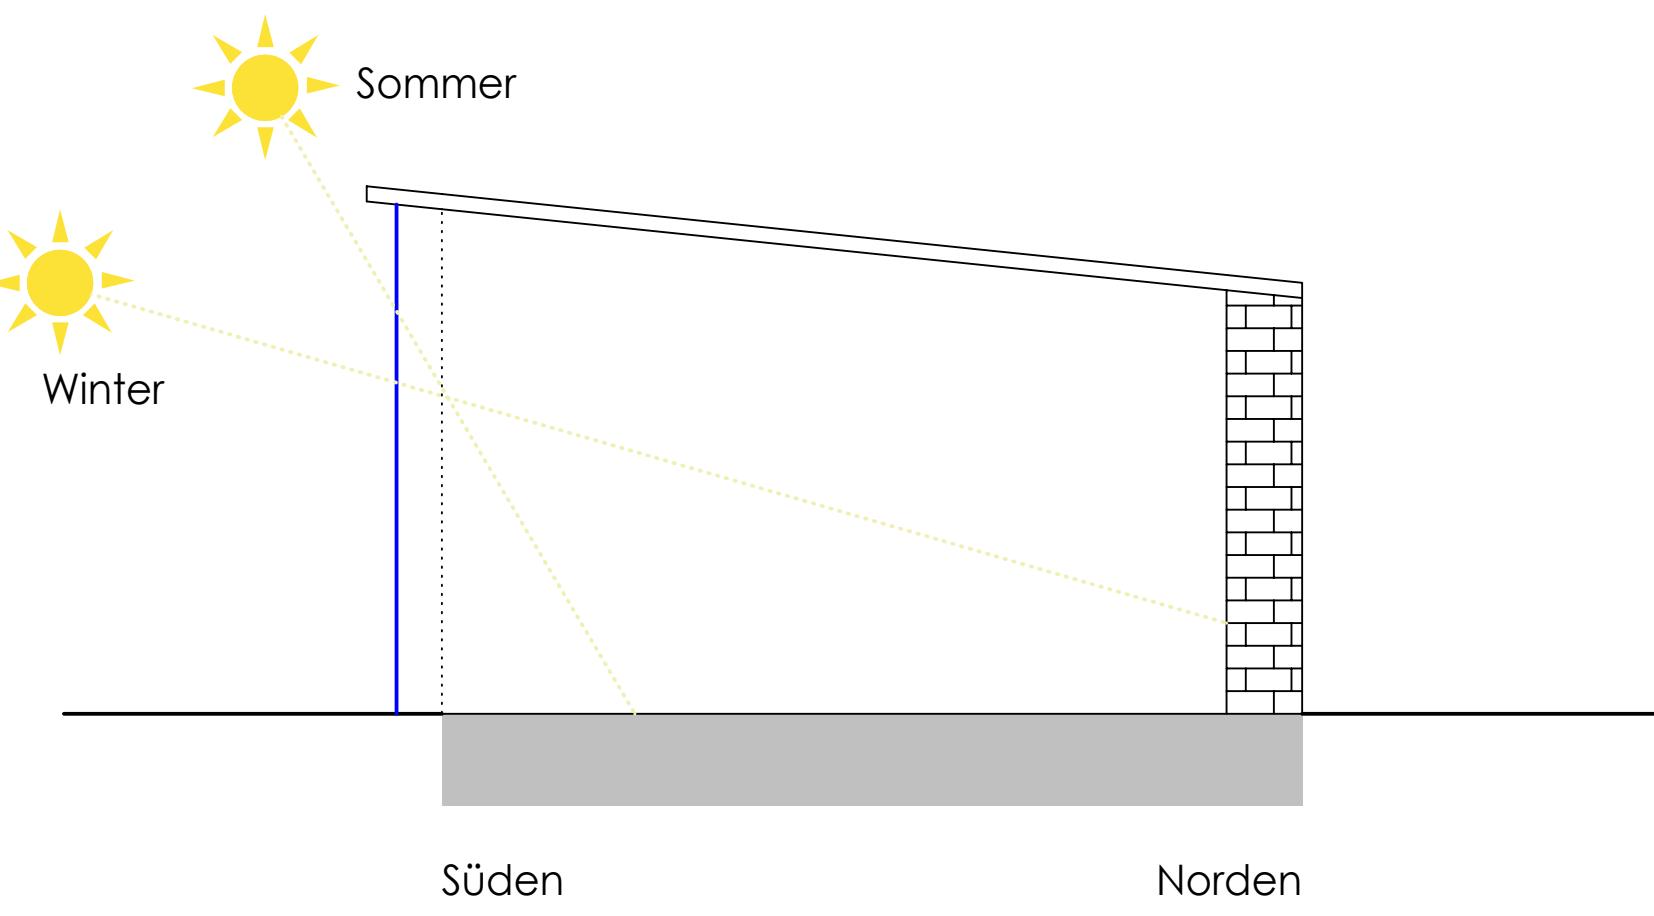
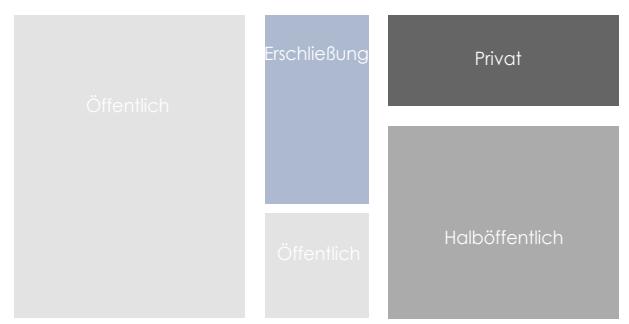
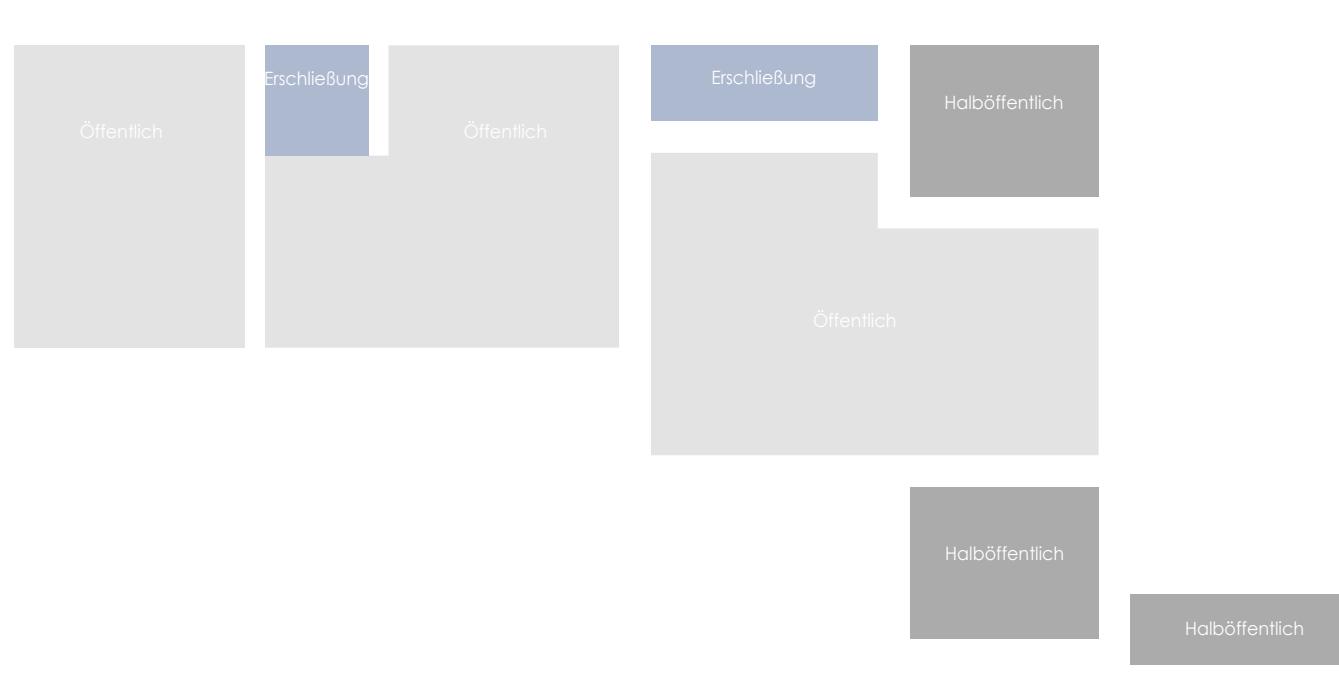


SANI-ZANSKAR - GEMEINDEZENTRUM IN ATTING , ZANSKAR


KONZEPT

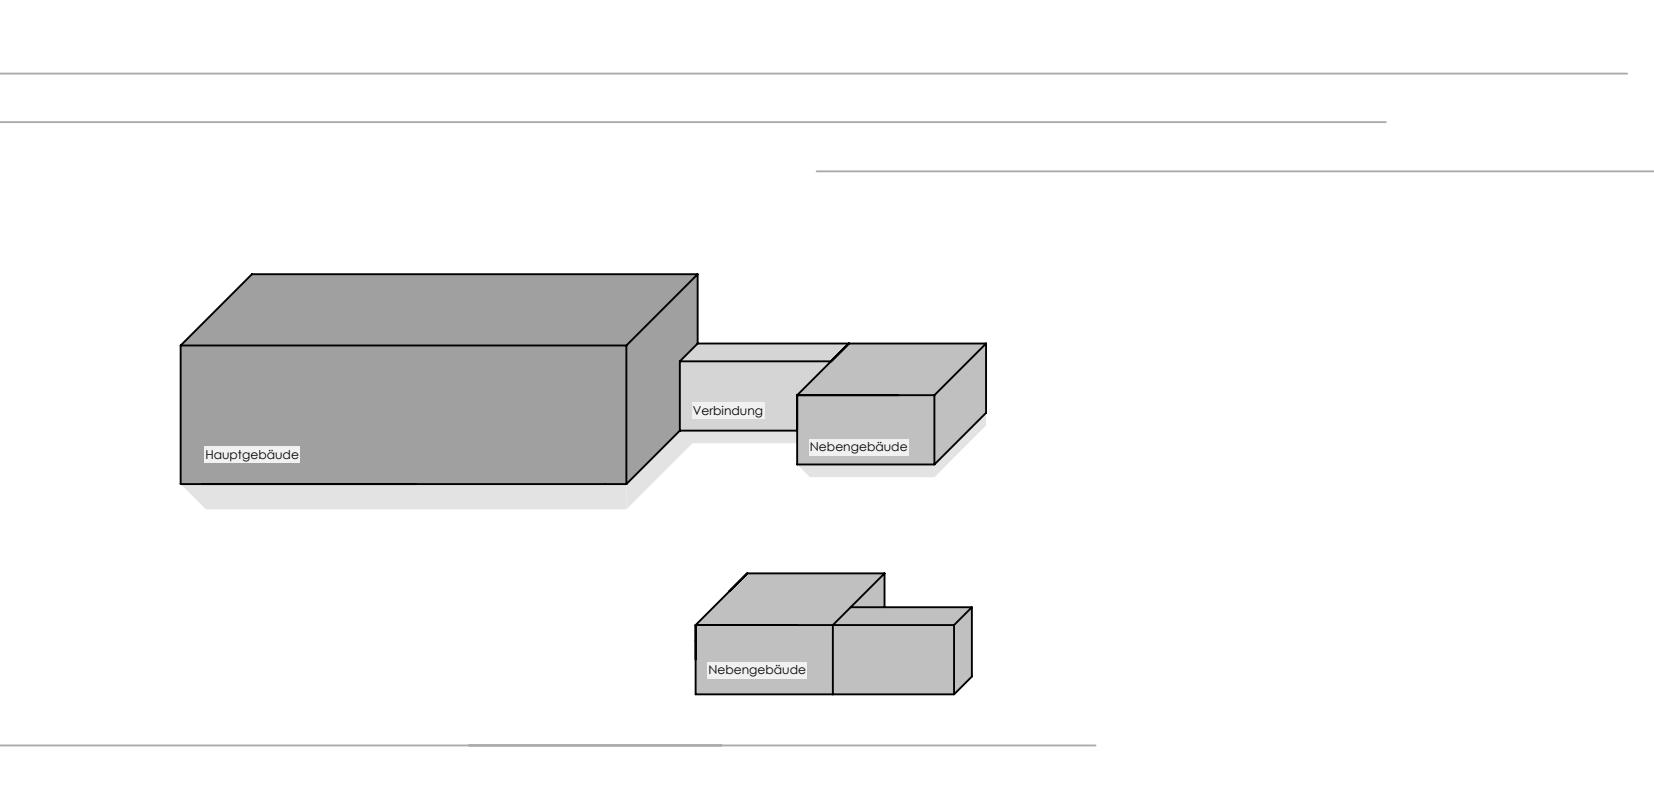



GRUNDRISE

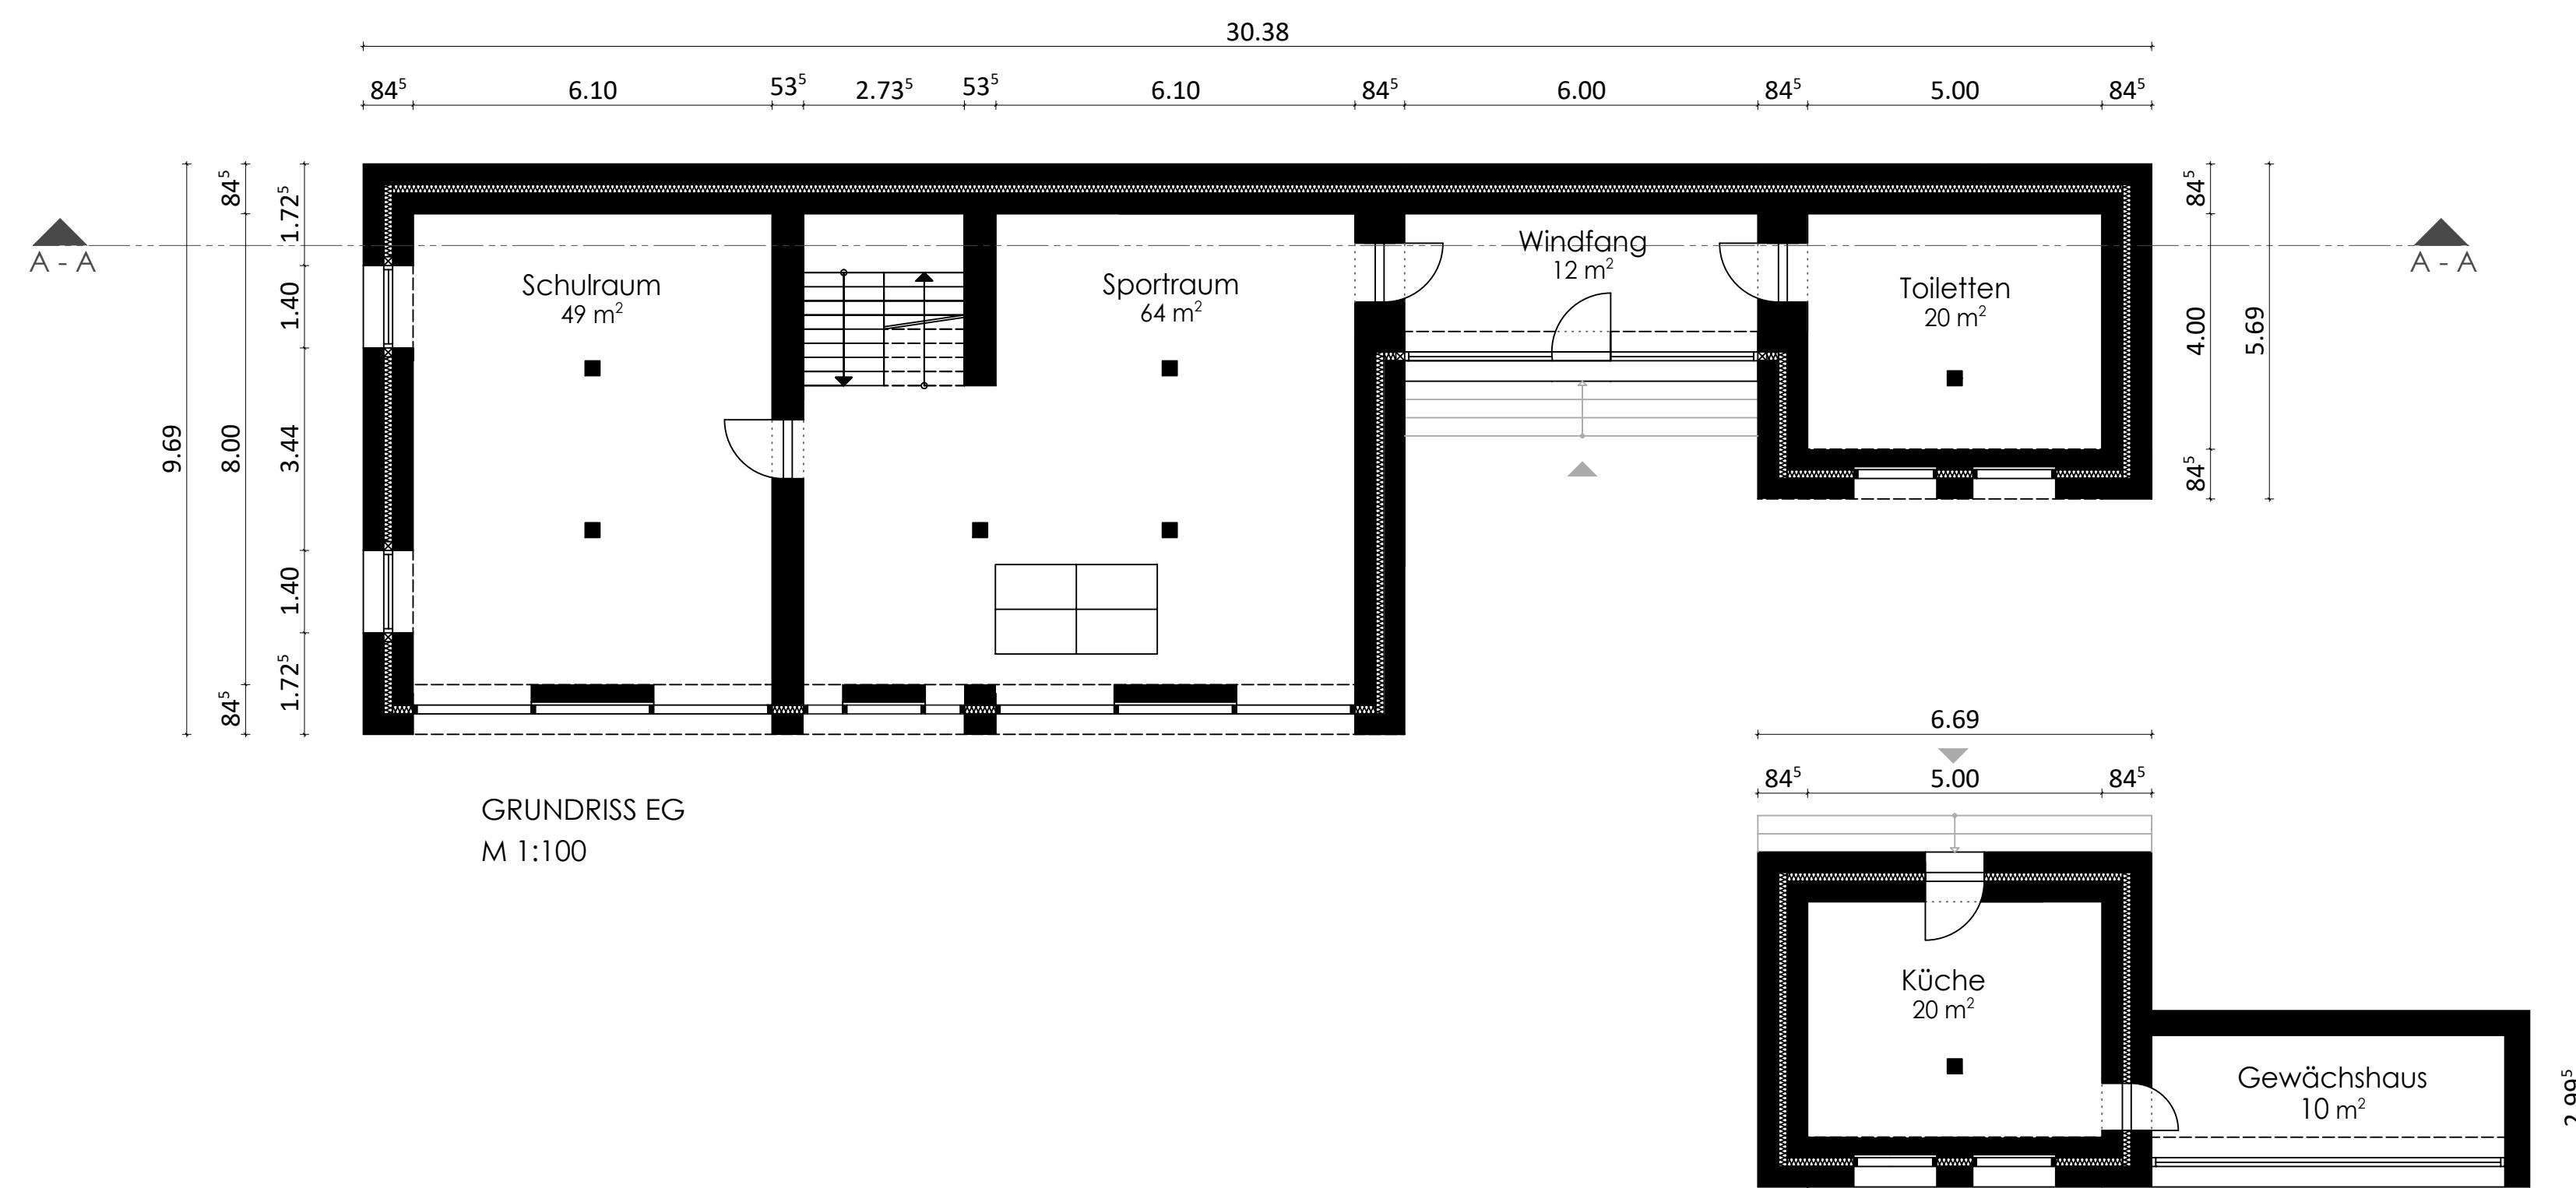

BALKENPLAN

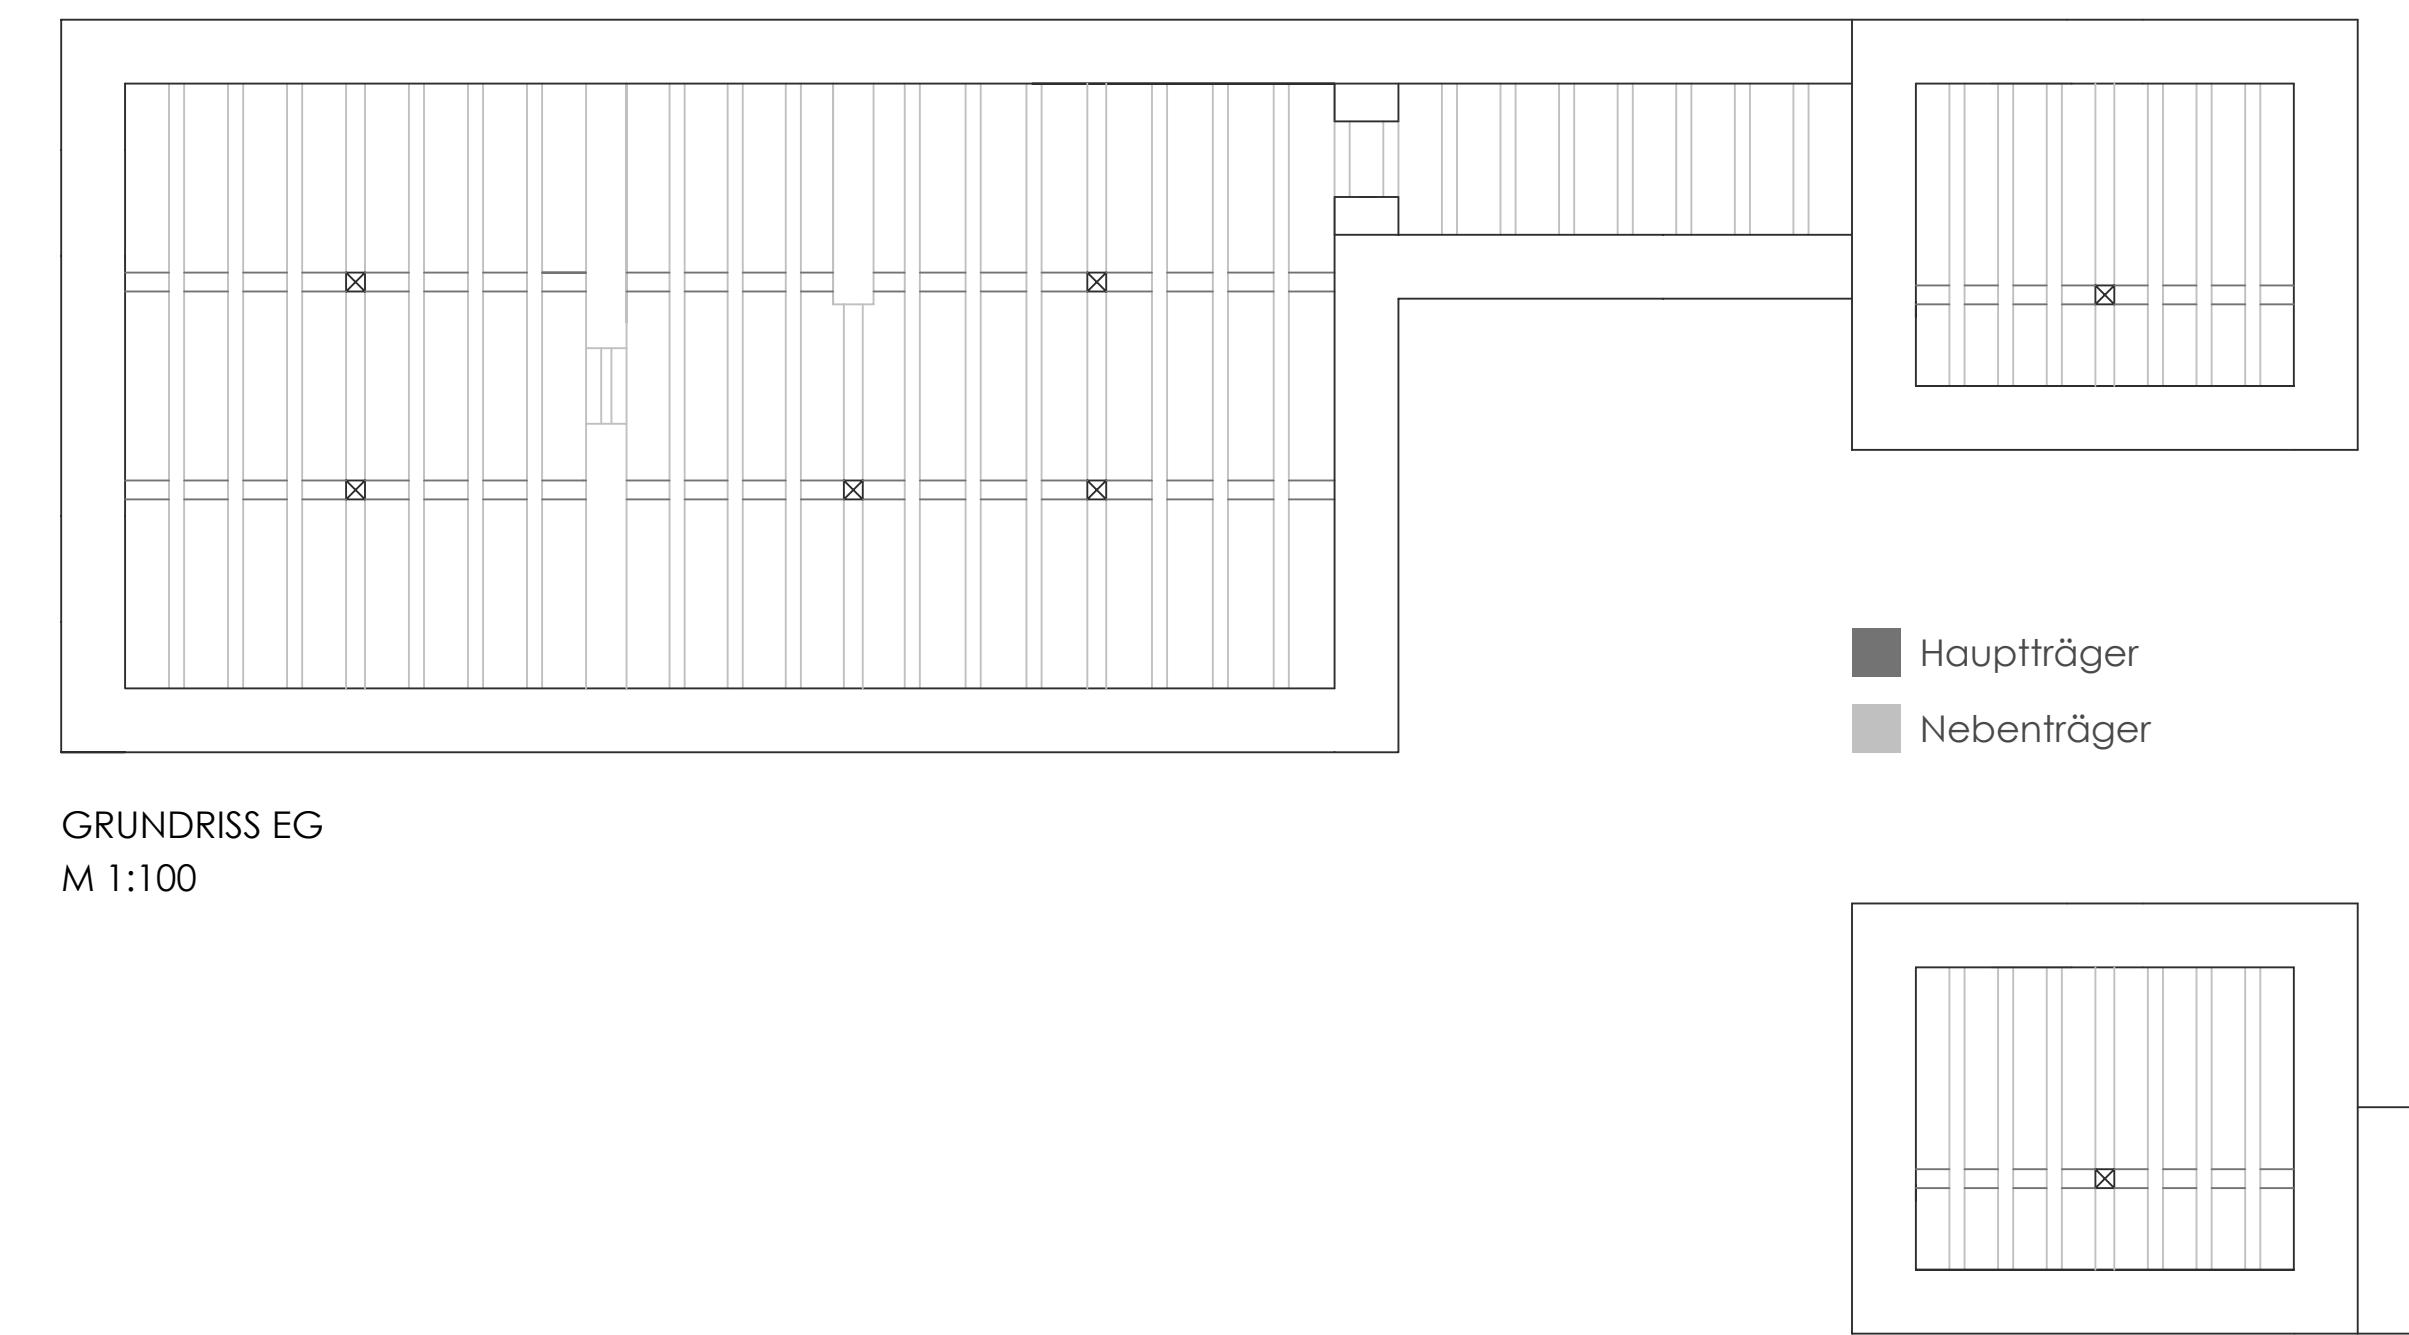

Hauptträger
Nebenträger

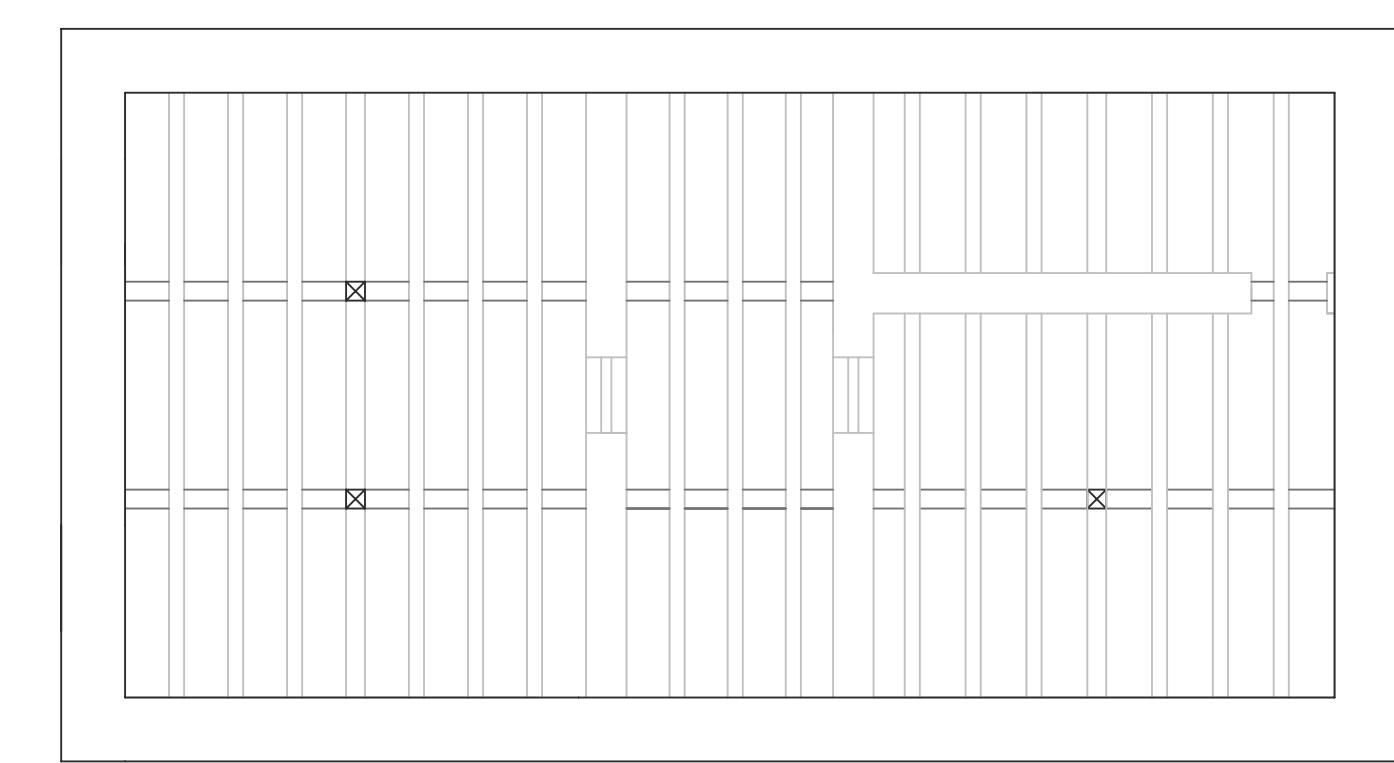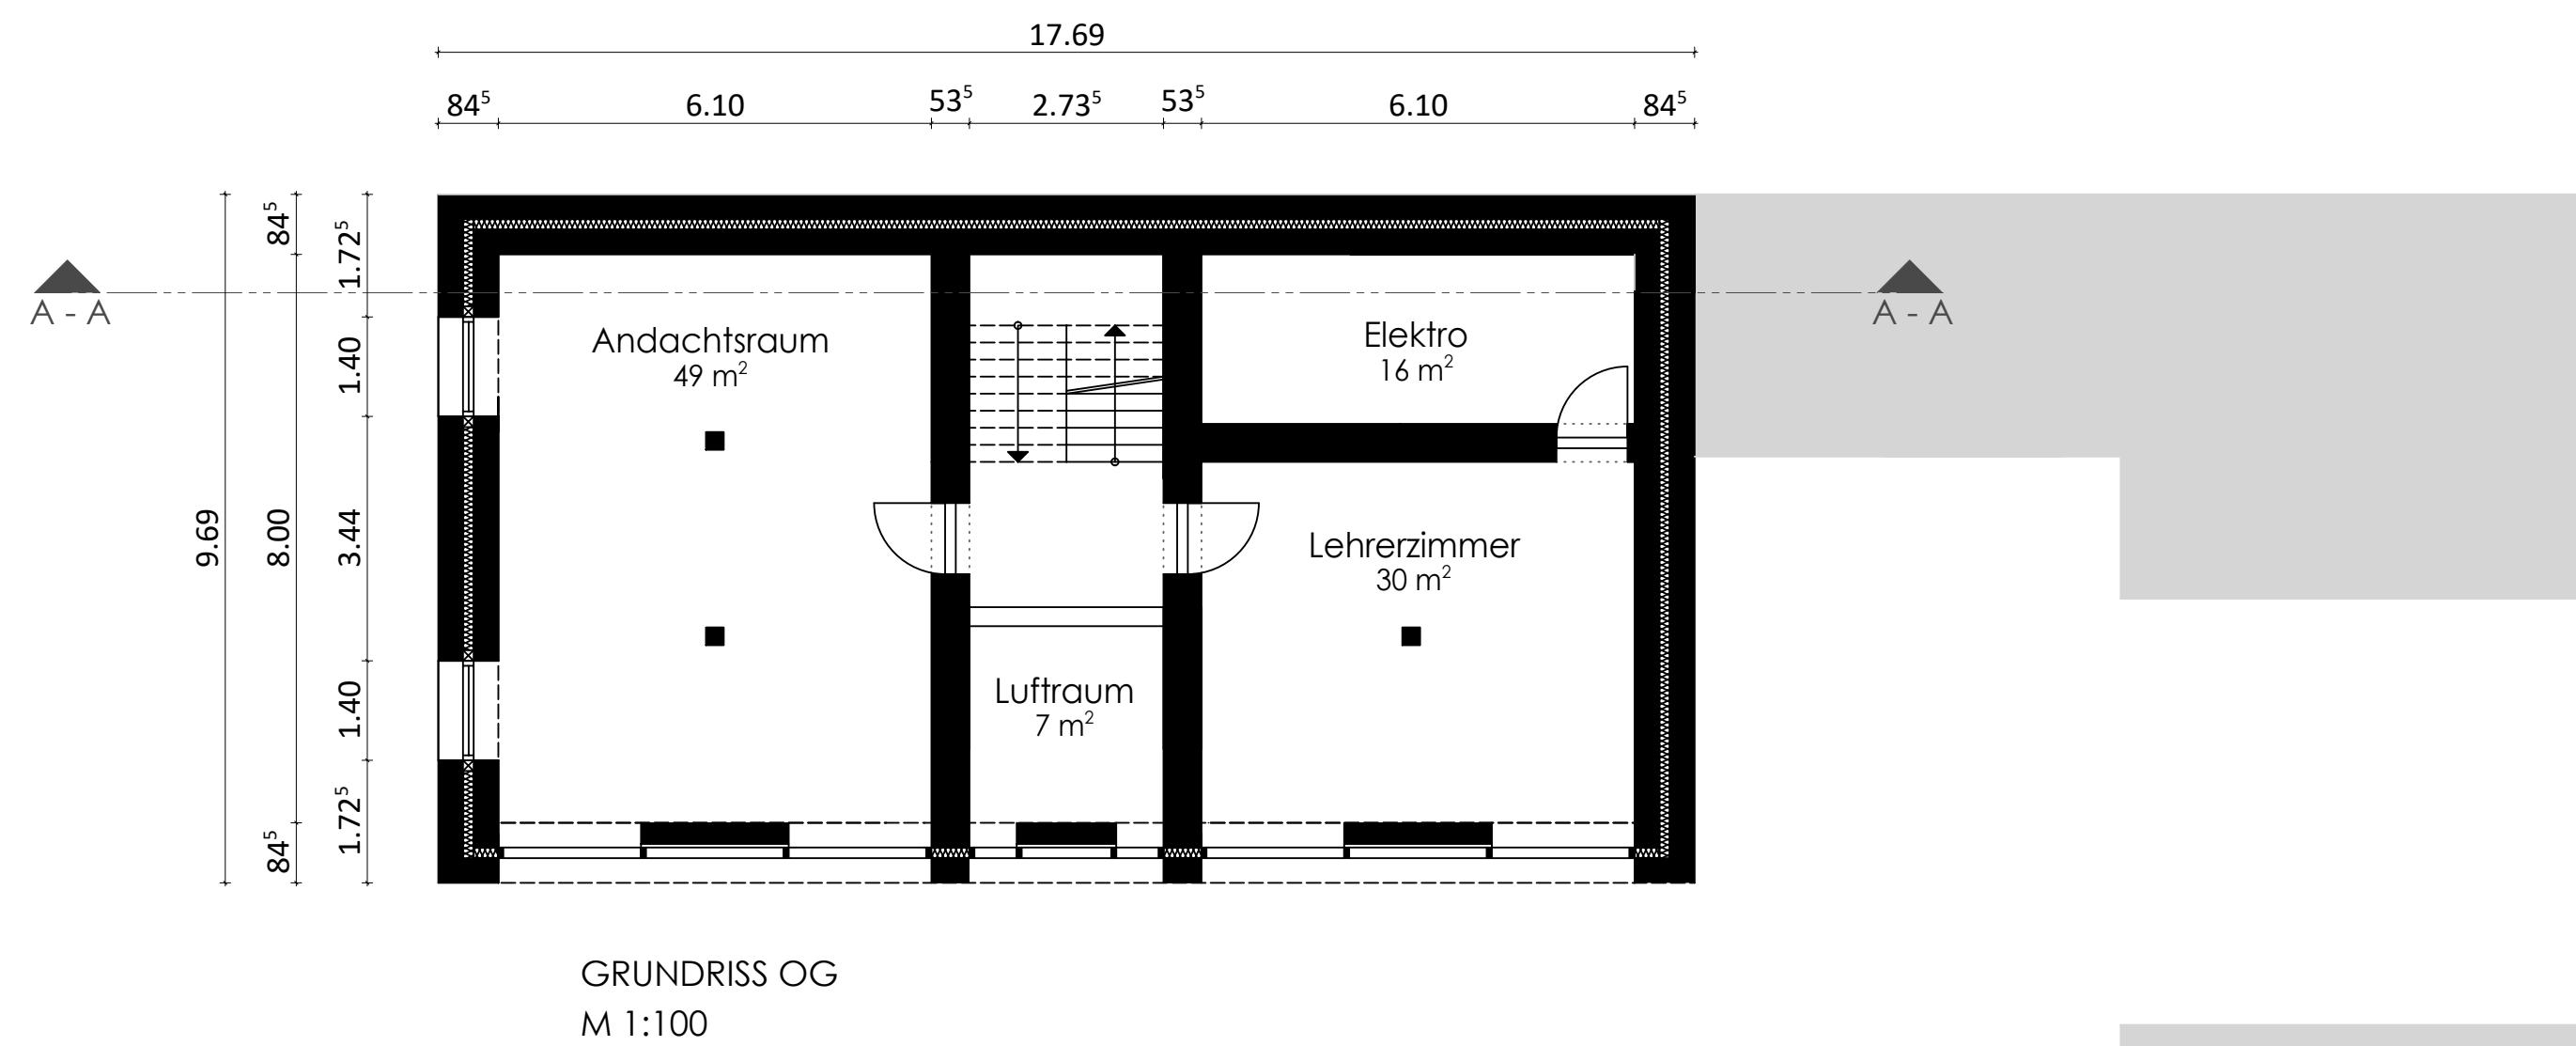


Hauptträger
Nebenträger







SANI-ZANSKAR - GEMEINDEZENTRUM IN ATTING , ZANSKAR


MODELL

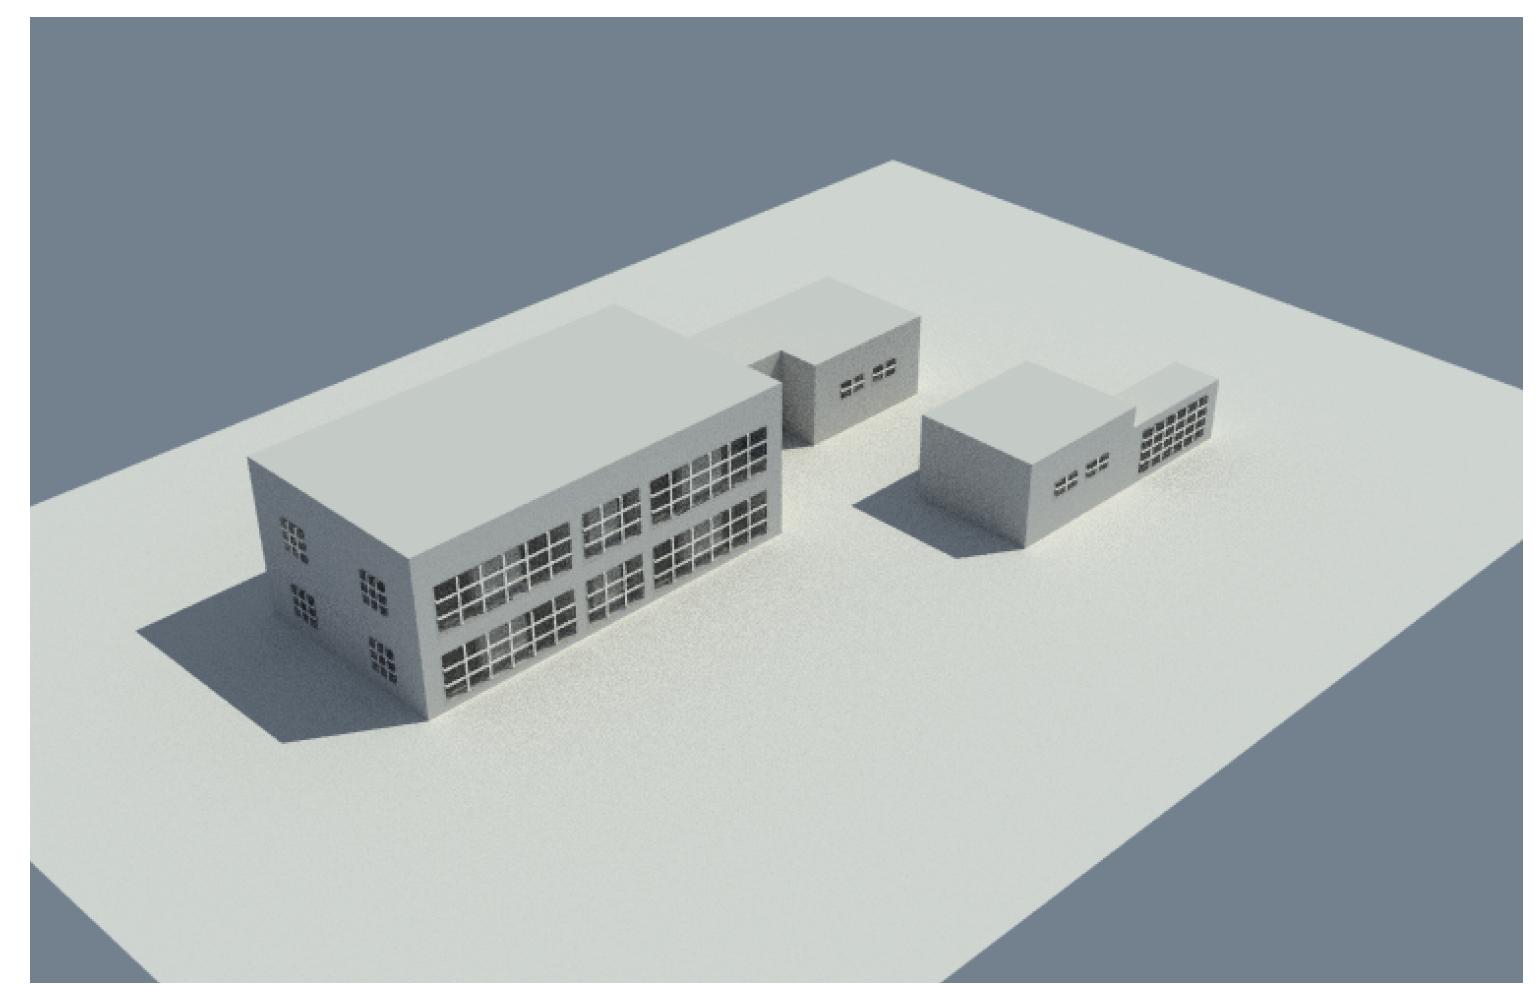

ANSICHTEN

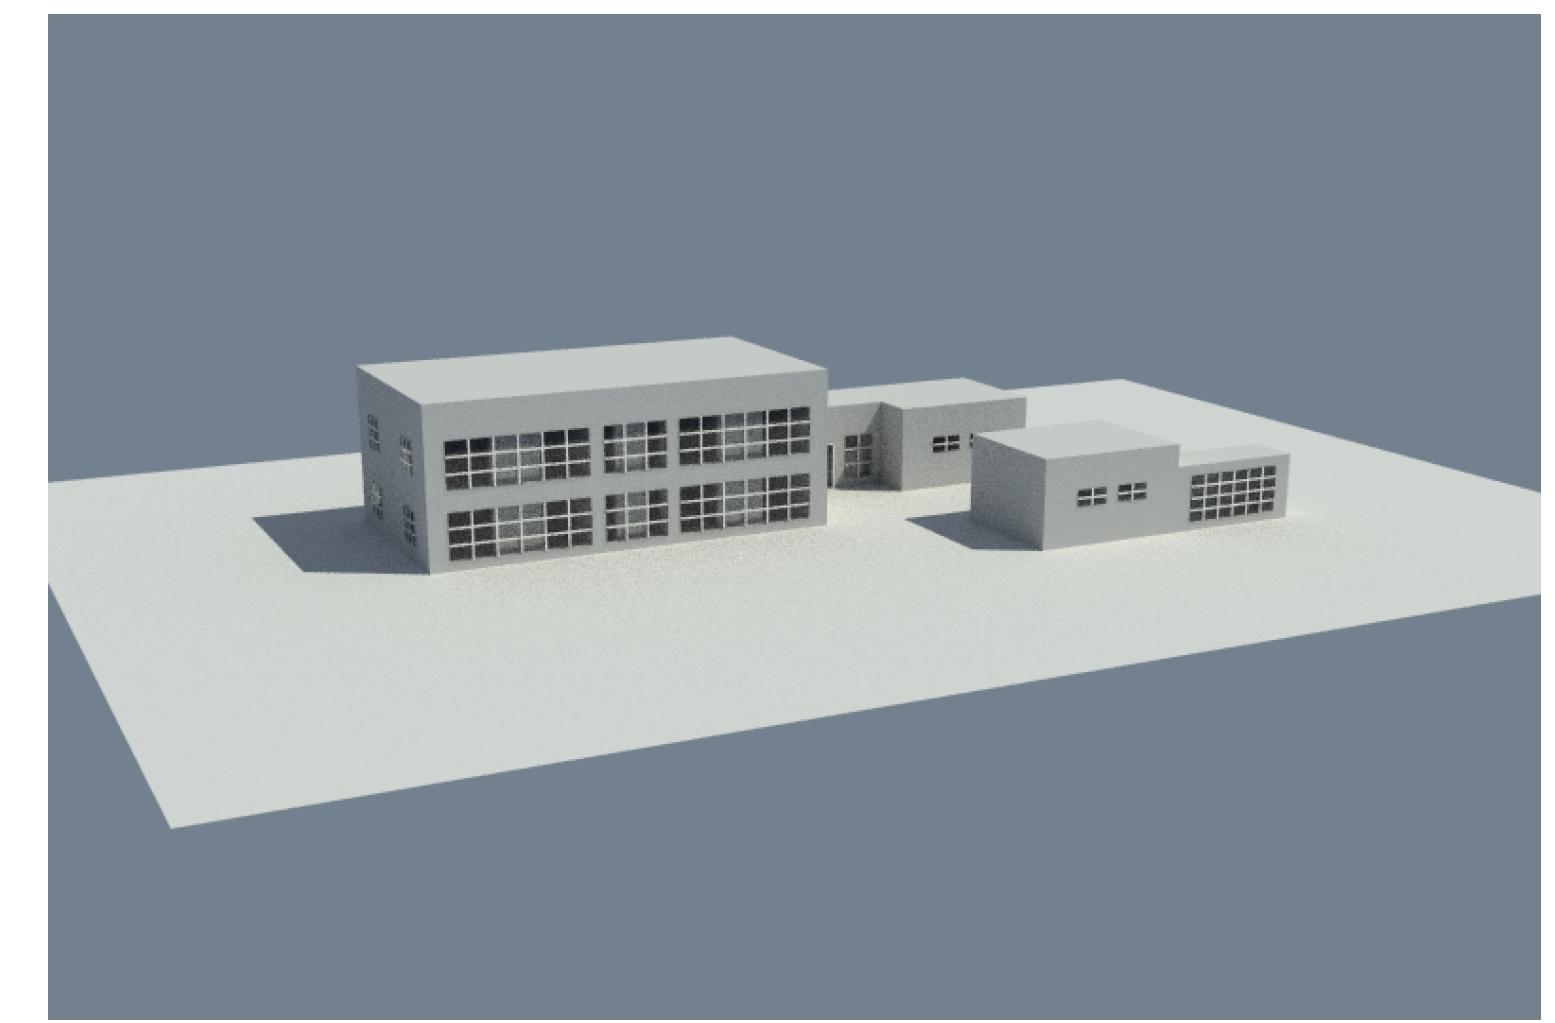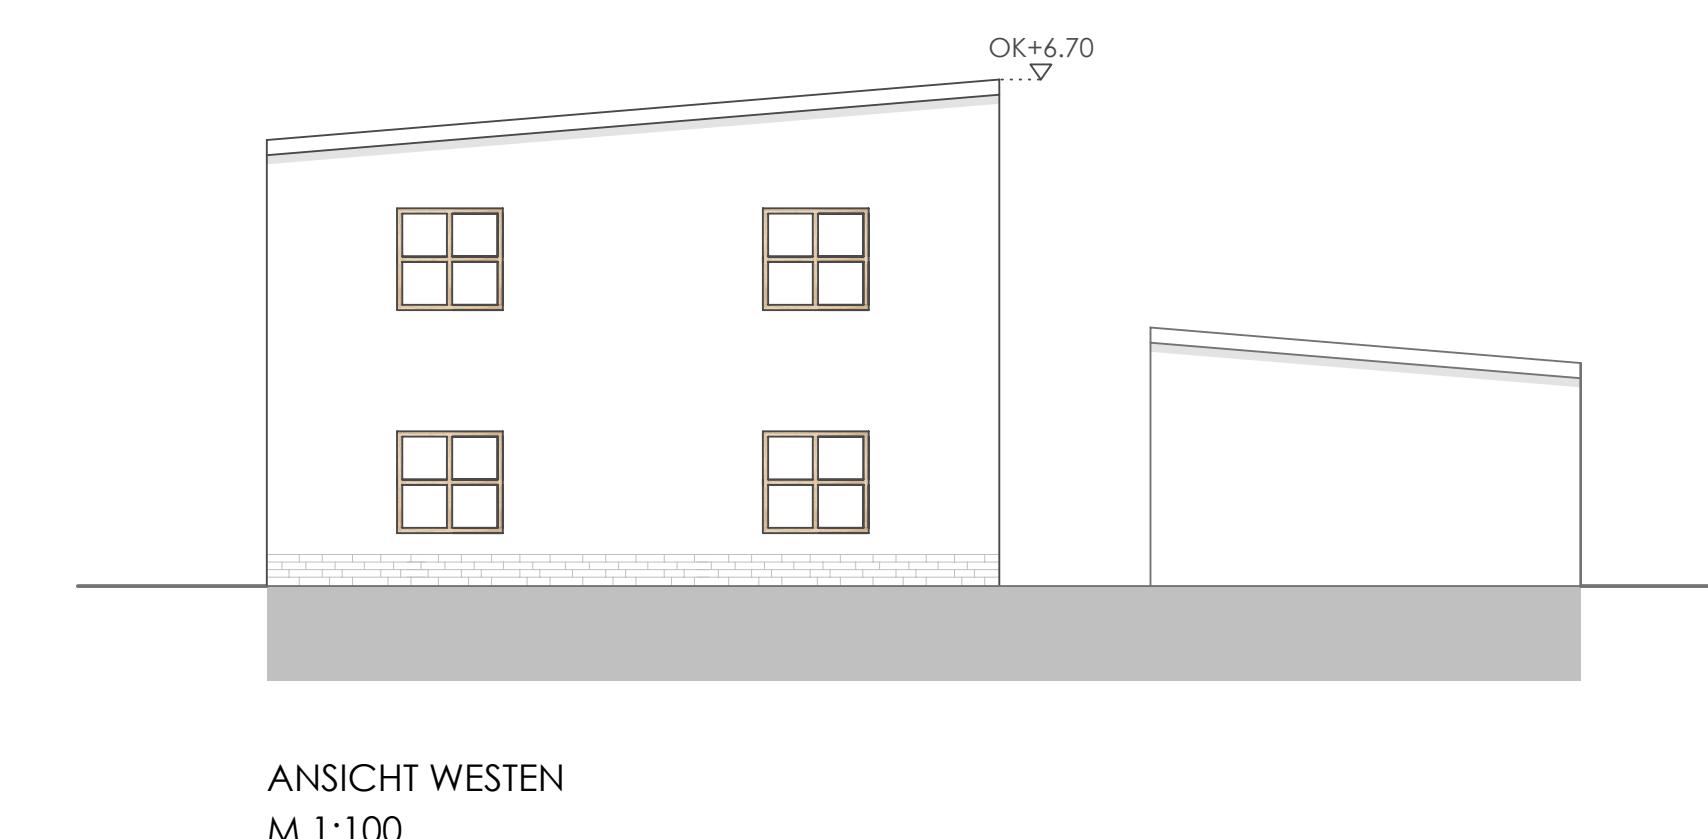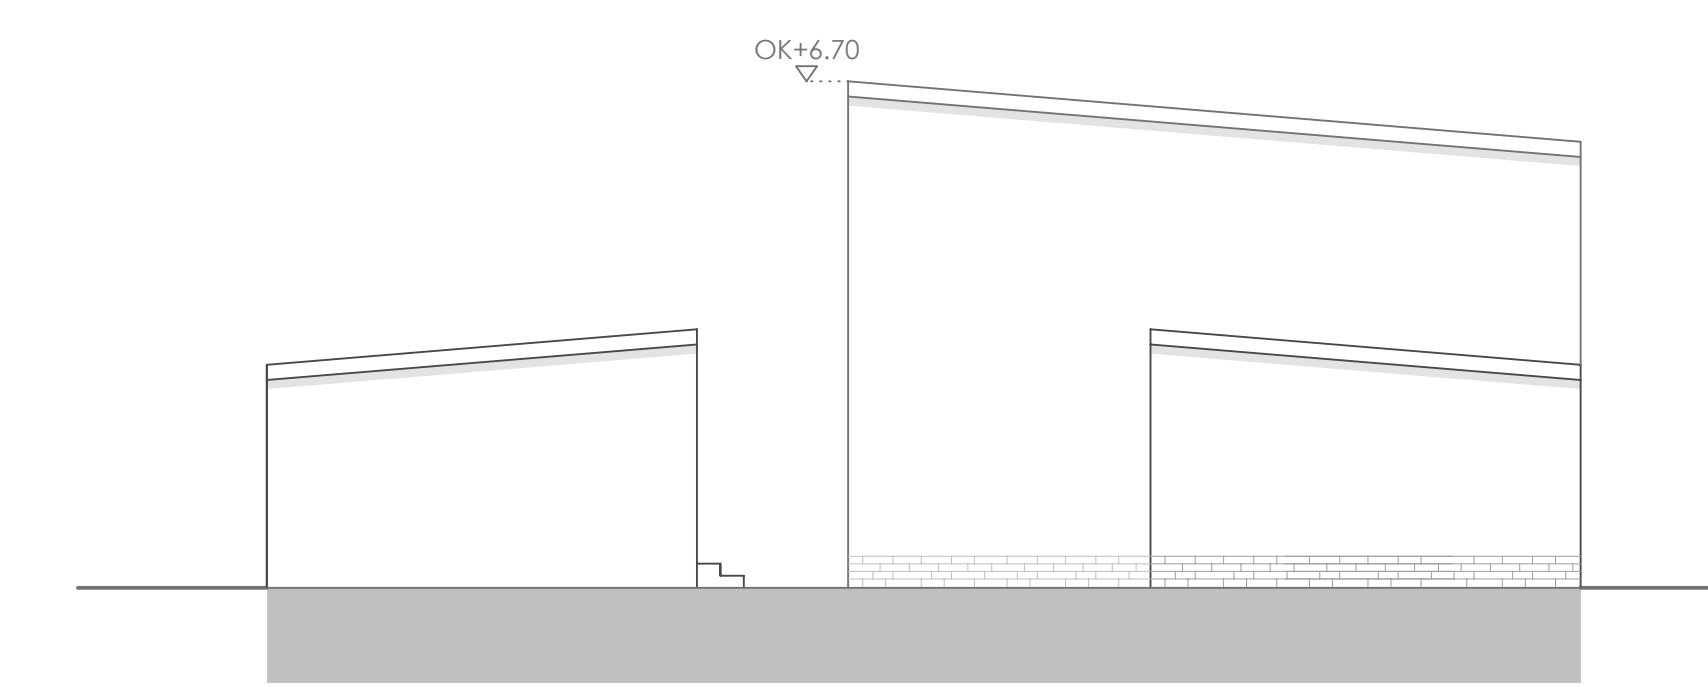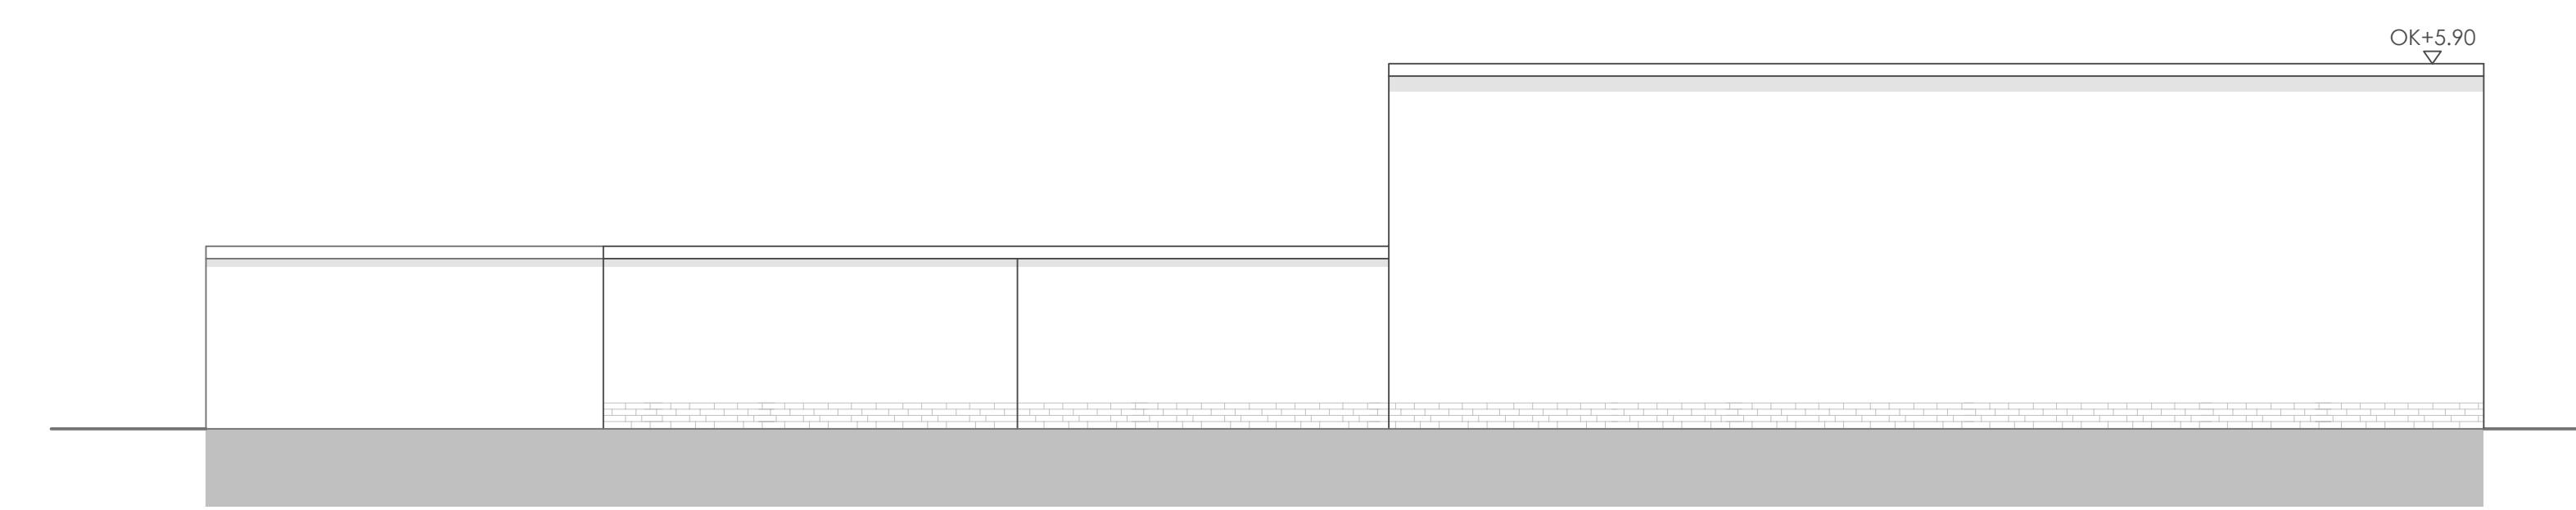

WANDAUFBAU

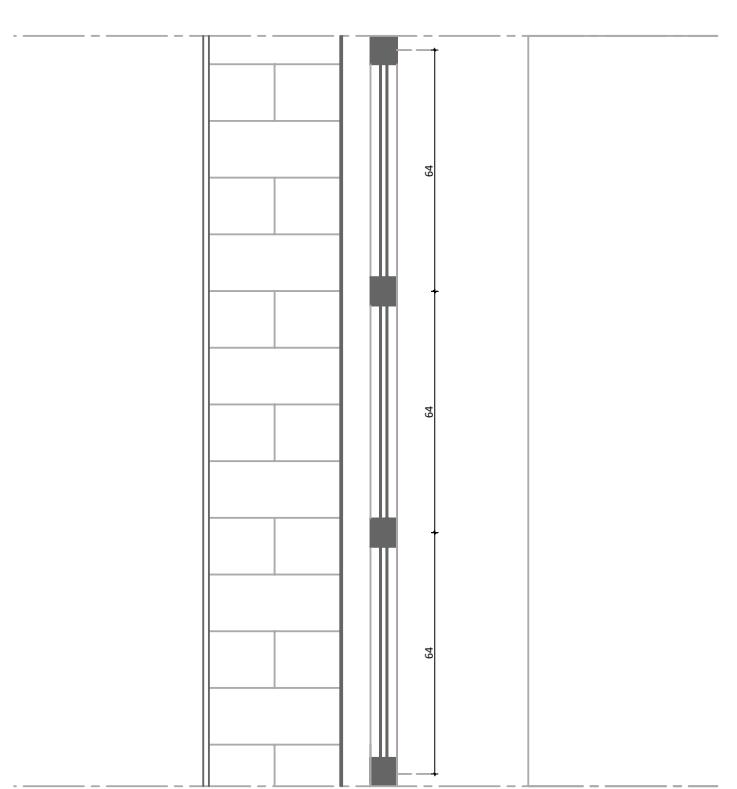

SCHNITT A-A

