


Krankenstation Sani


Entwurf

Lehrstuhl für Technischen Ausbau und Entwerfen
Fakultät für Architektur
RWTH Aachen


HIMALAYA

TA+E
Krankenstation im Himalaya

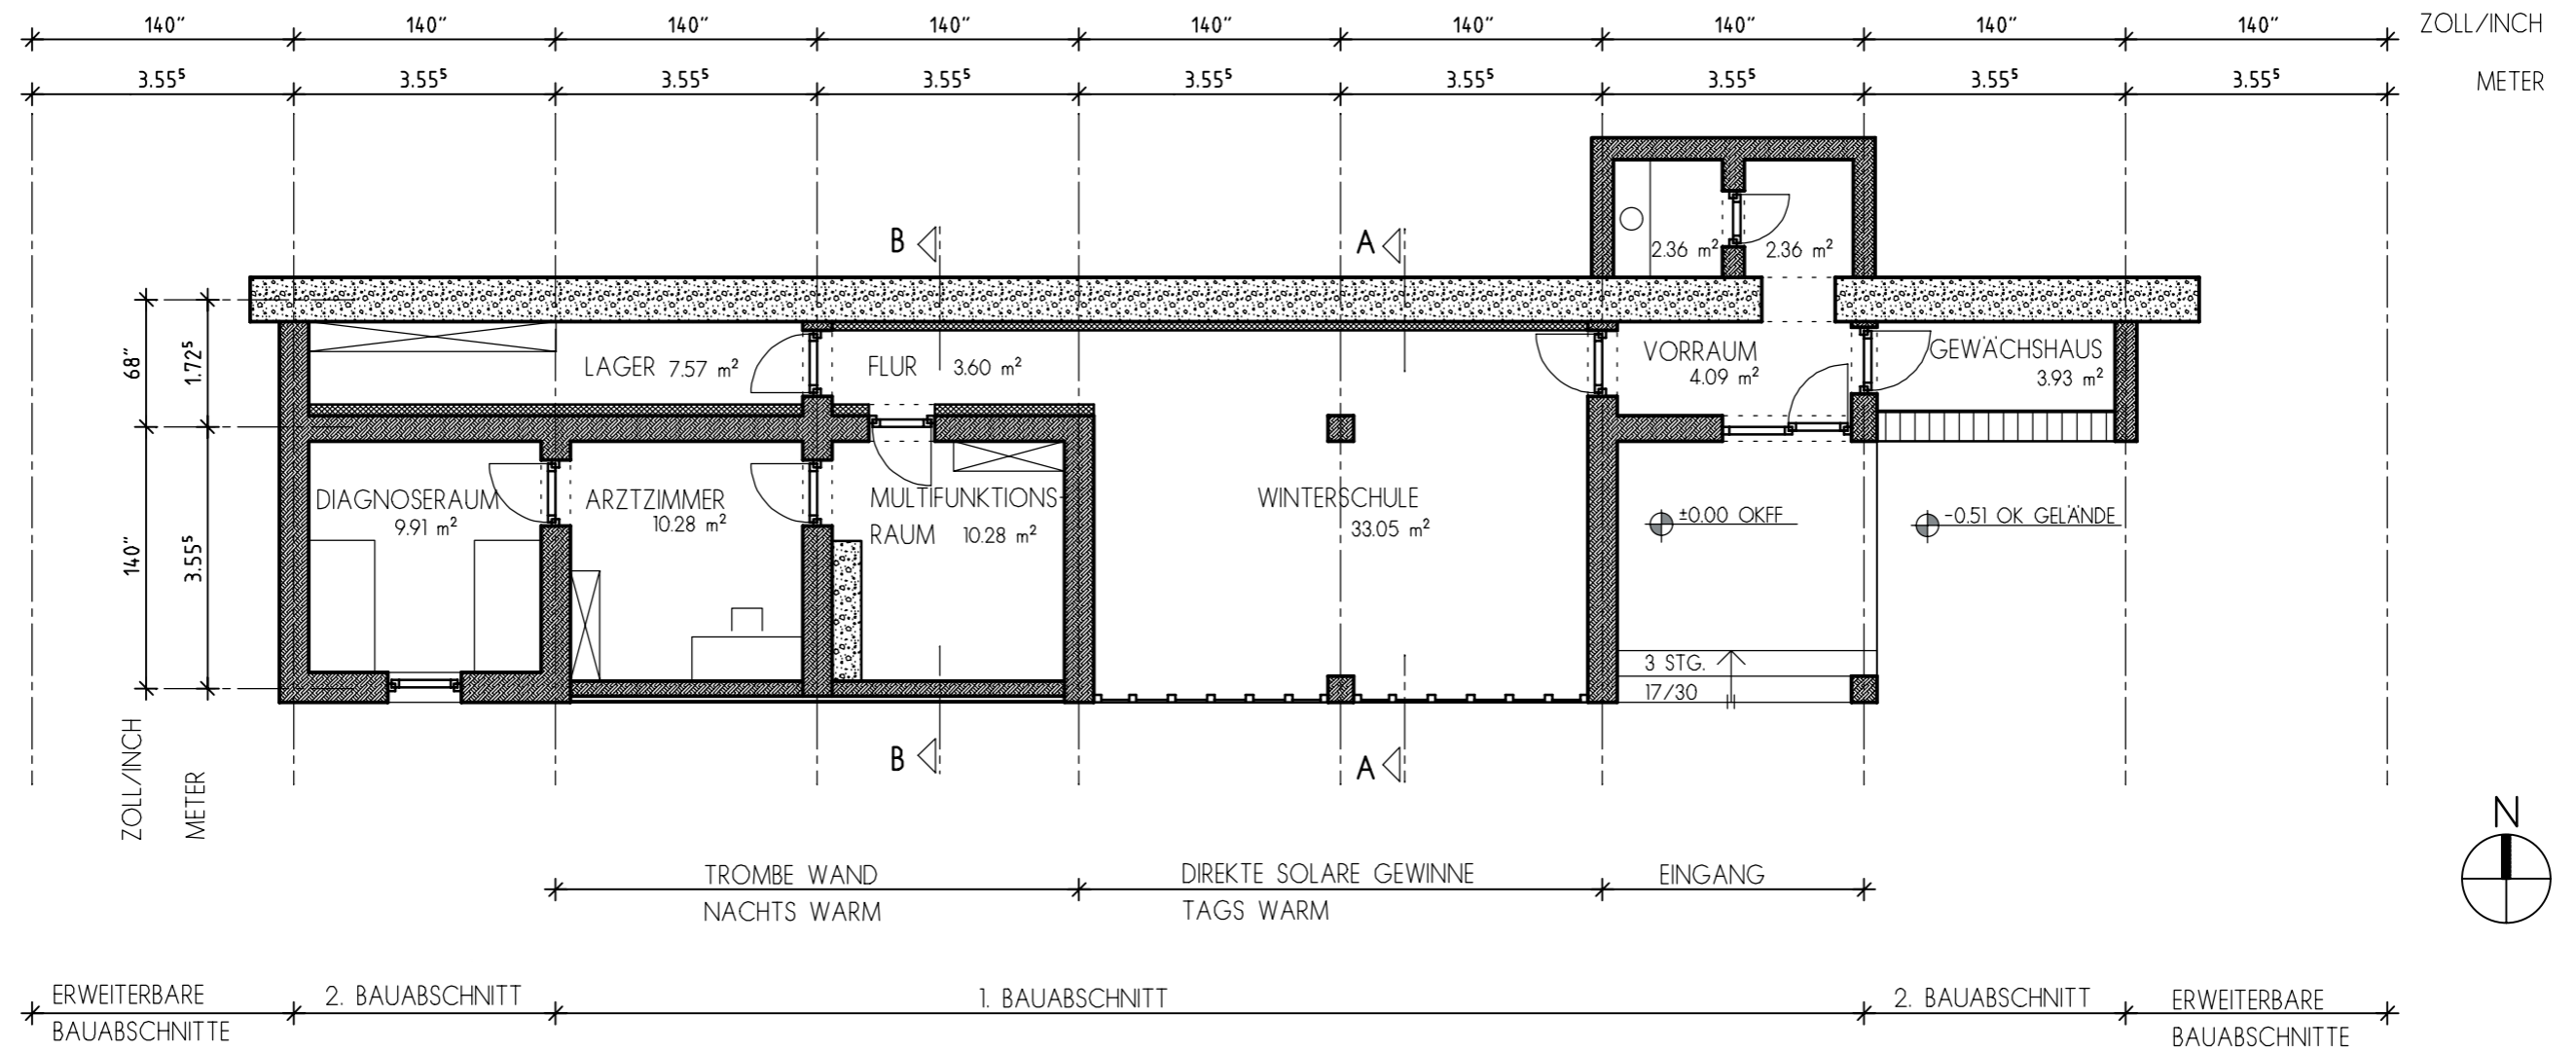


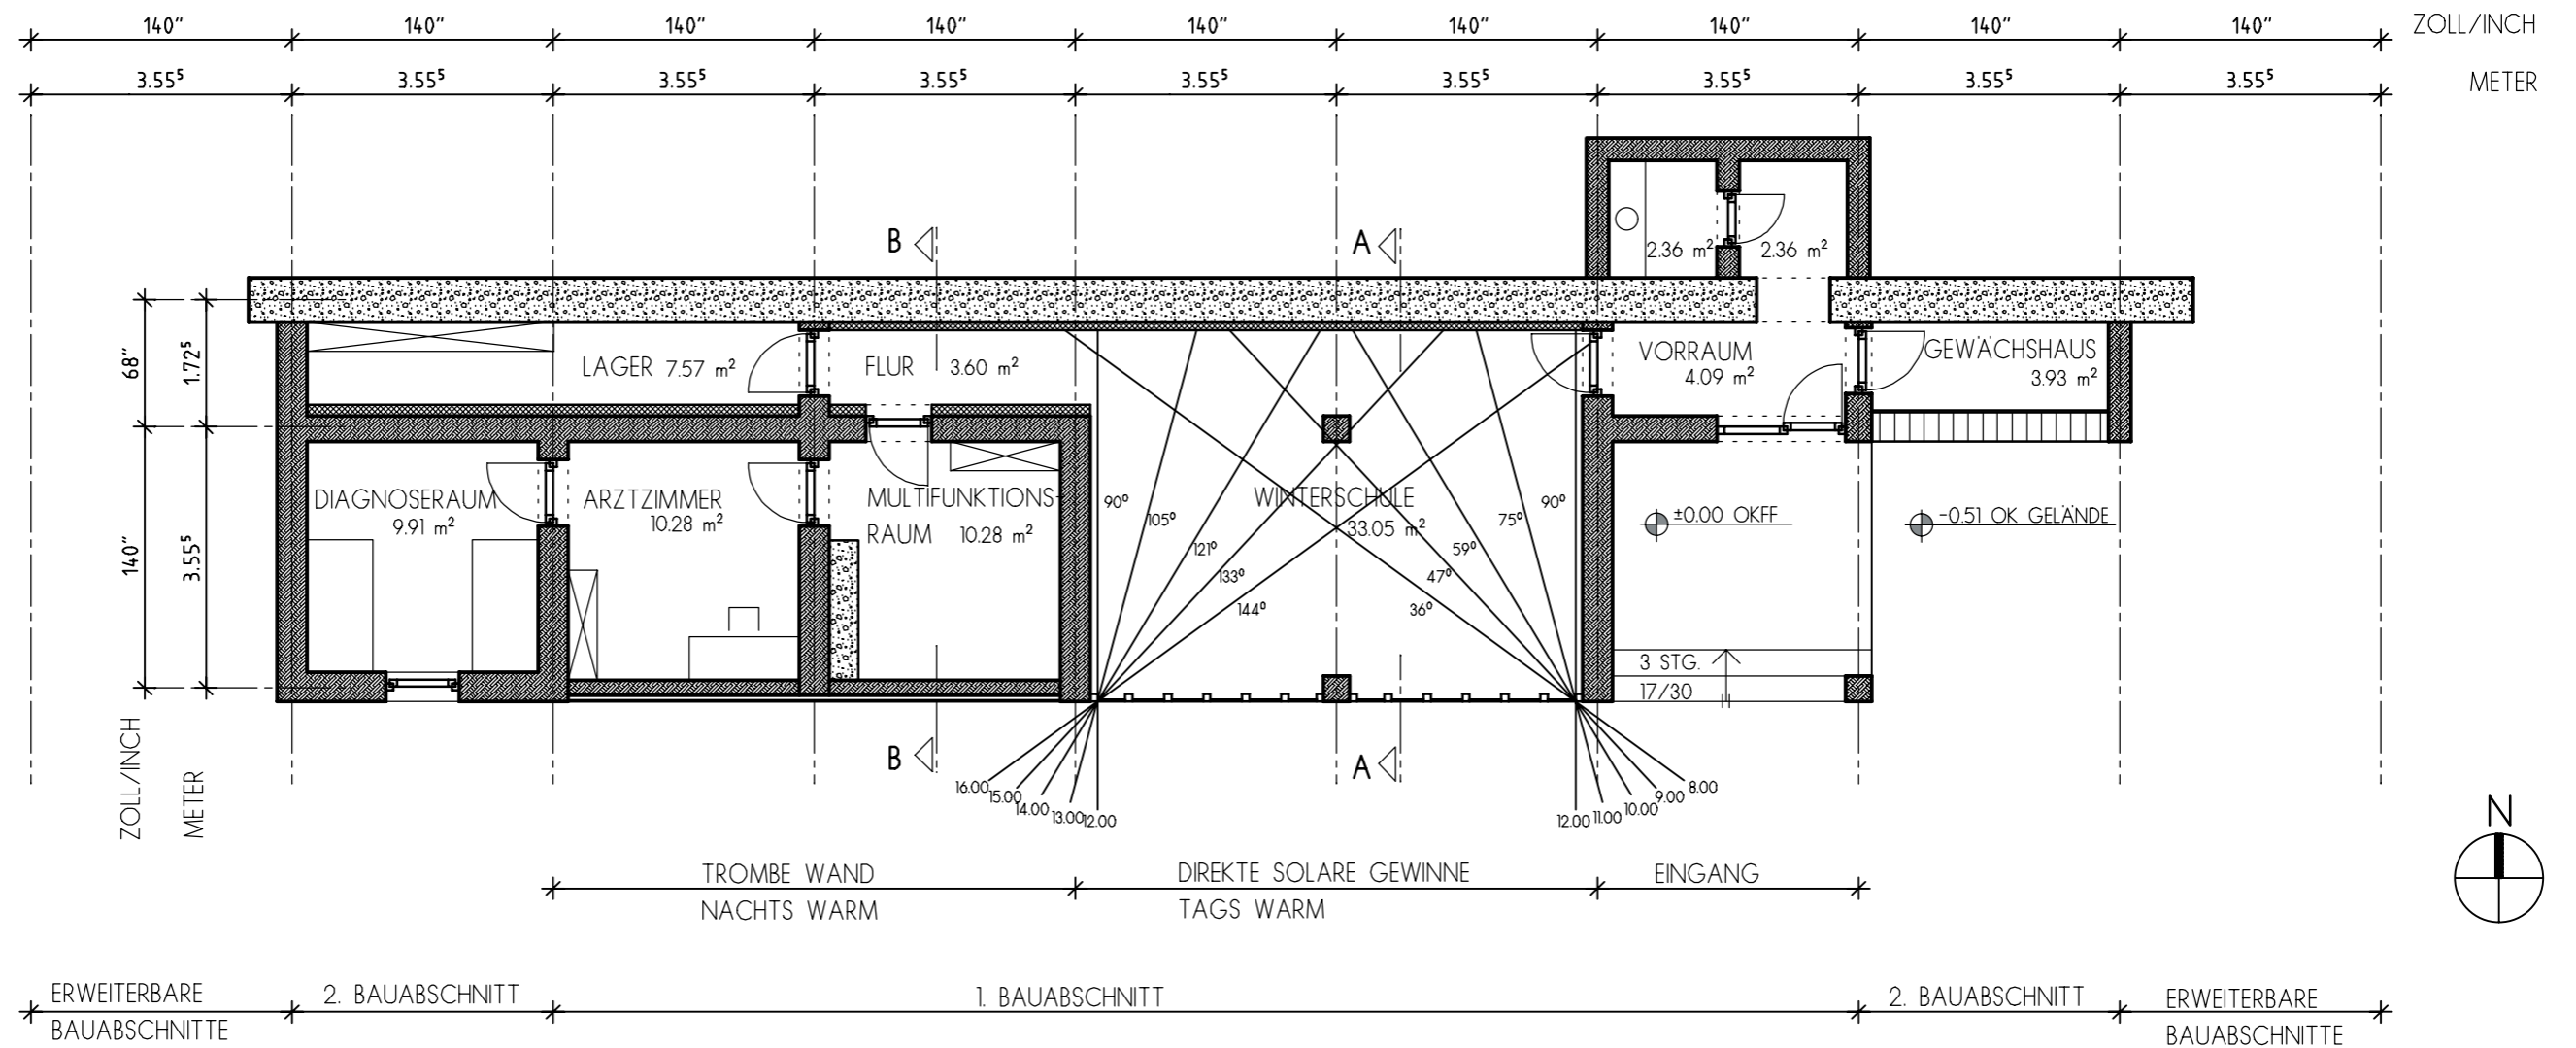


Grundriss + Sonneneinträge M 1:100

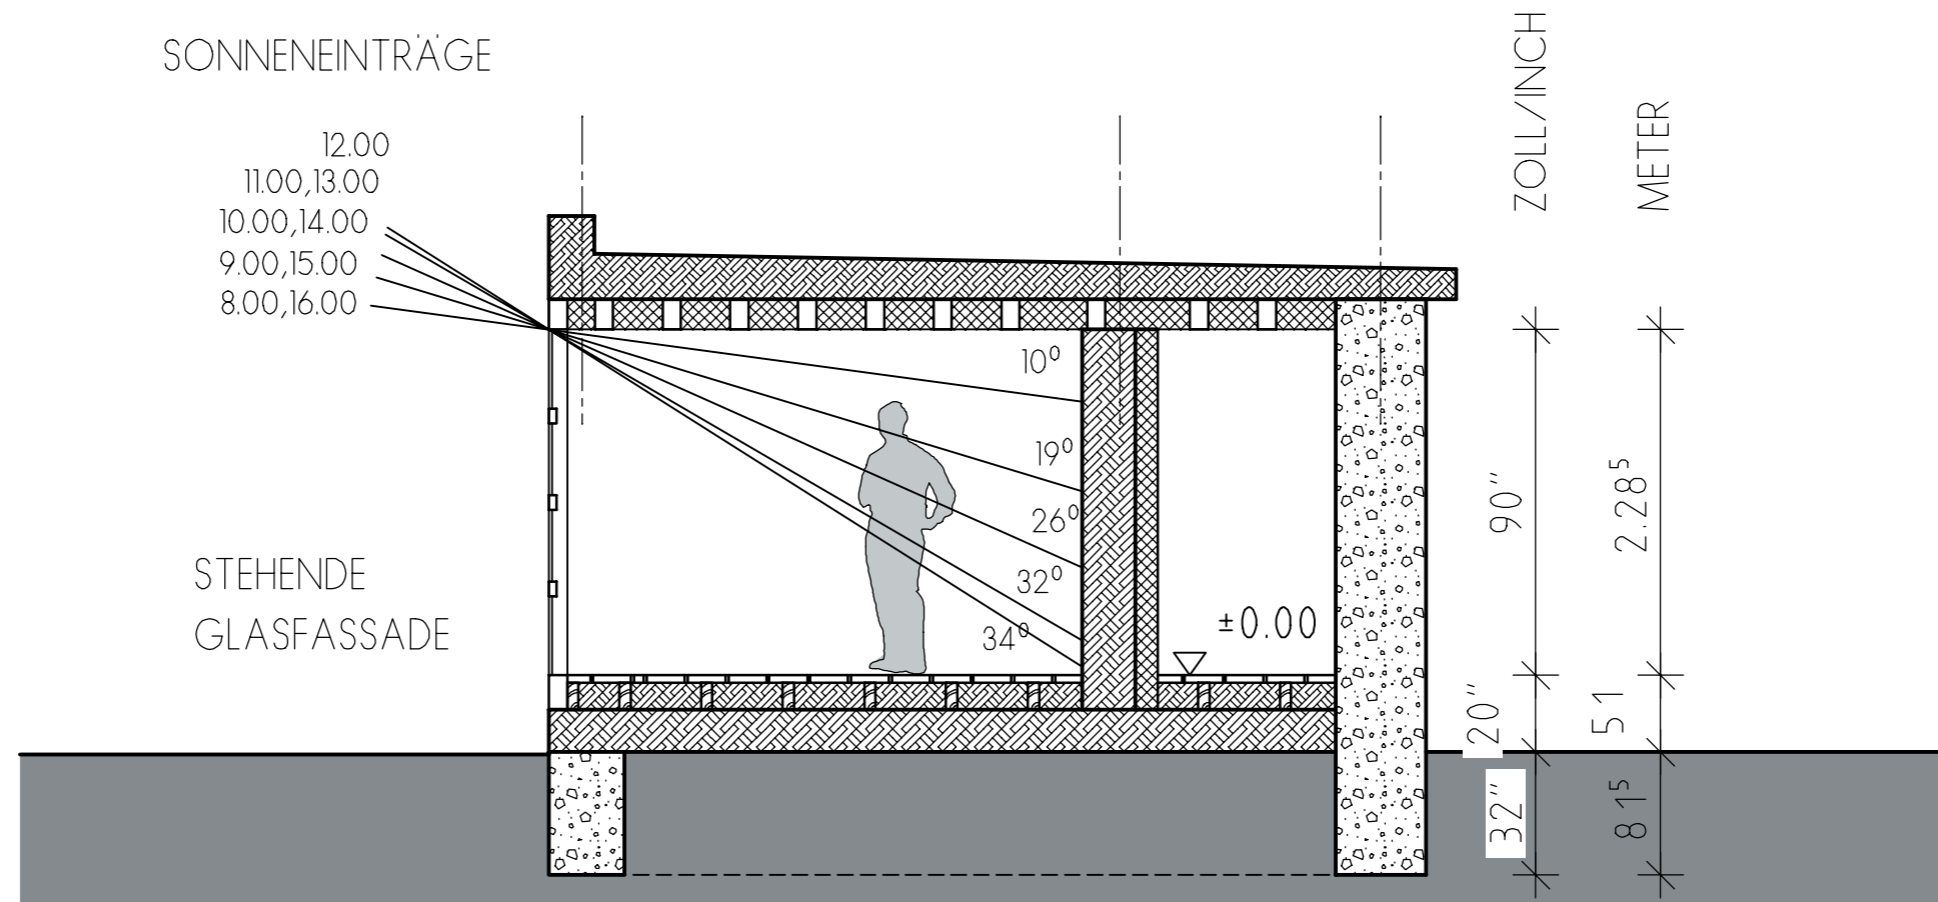


SCHNITT A-A

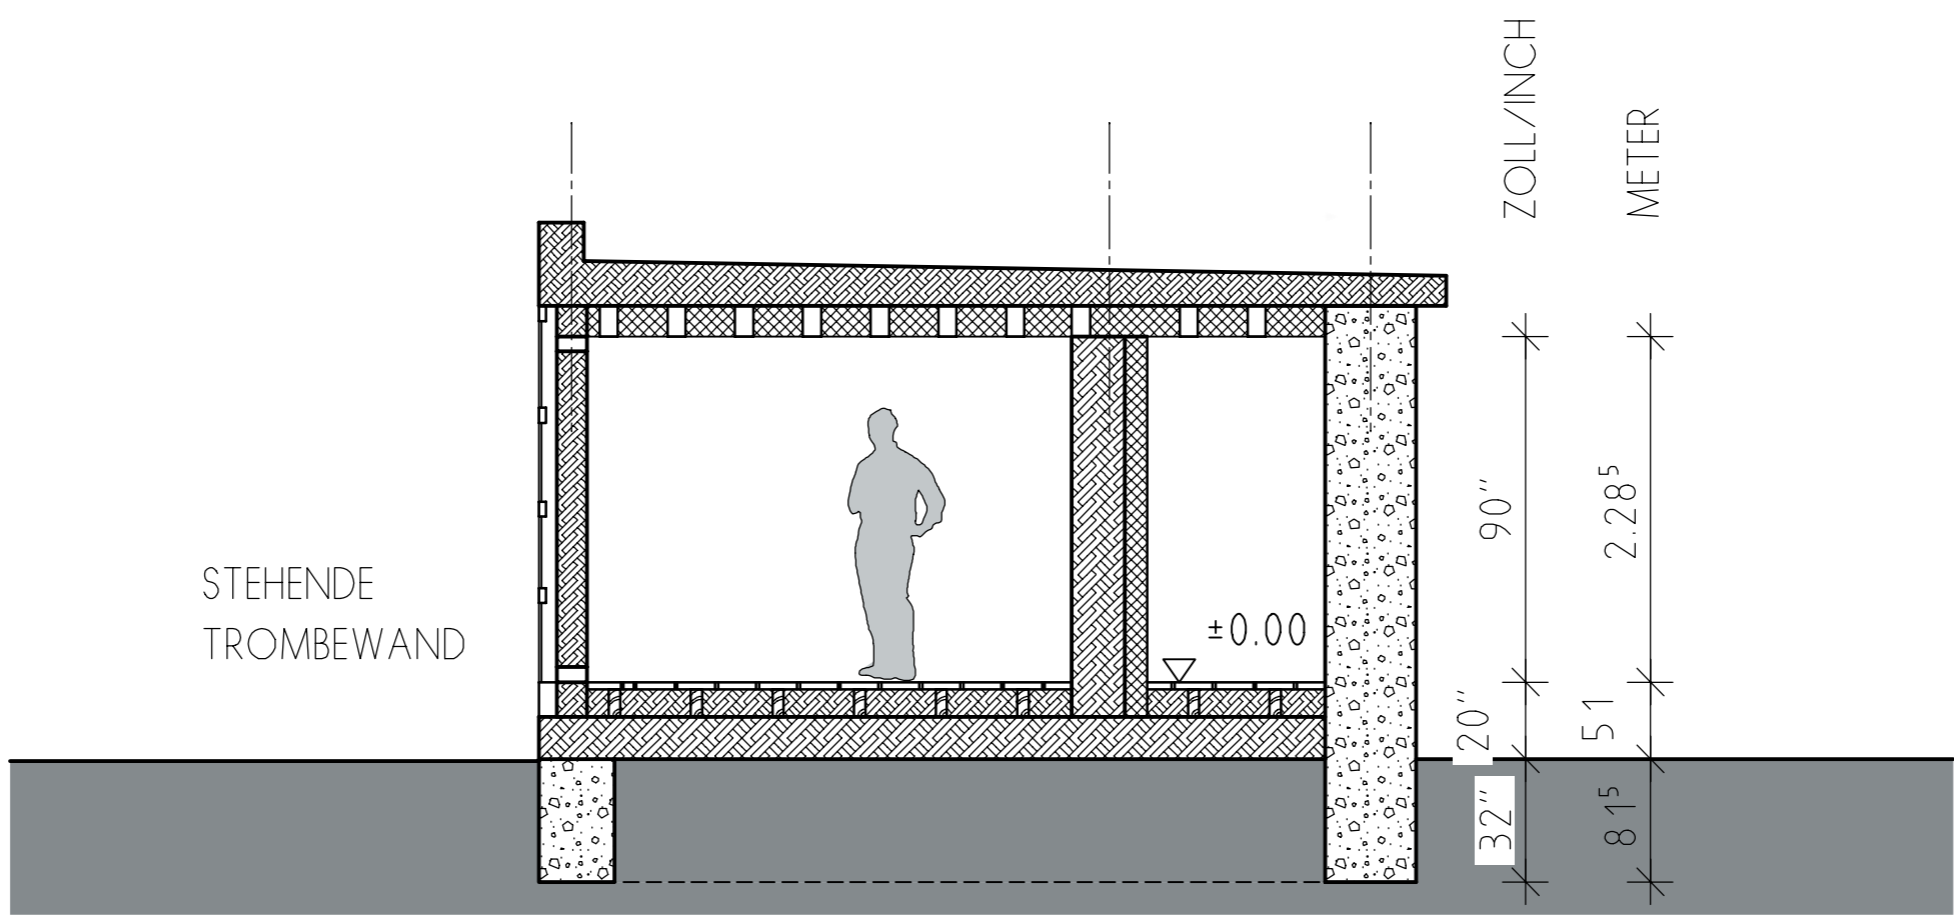

SCHNITT B-B

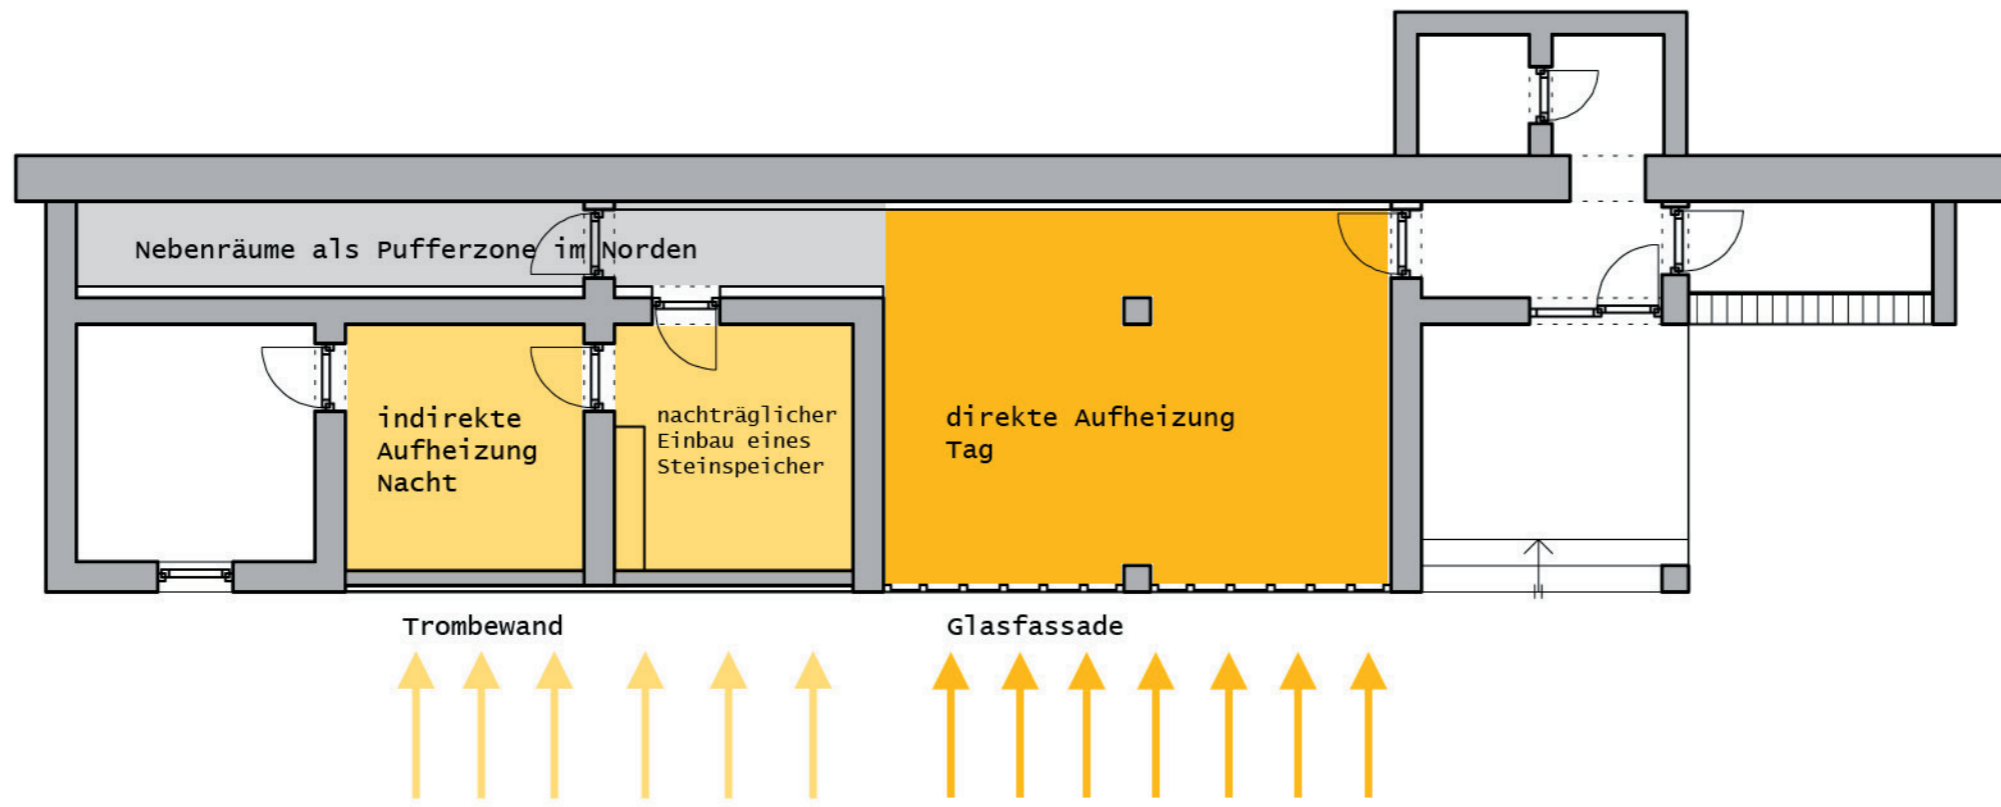

Wärmepikto

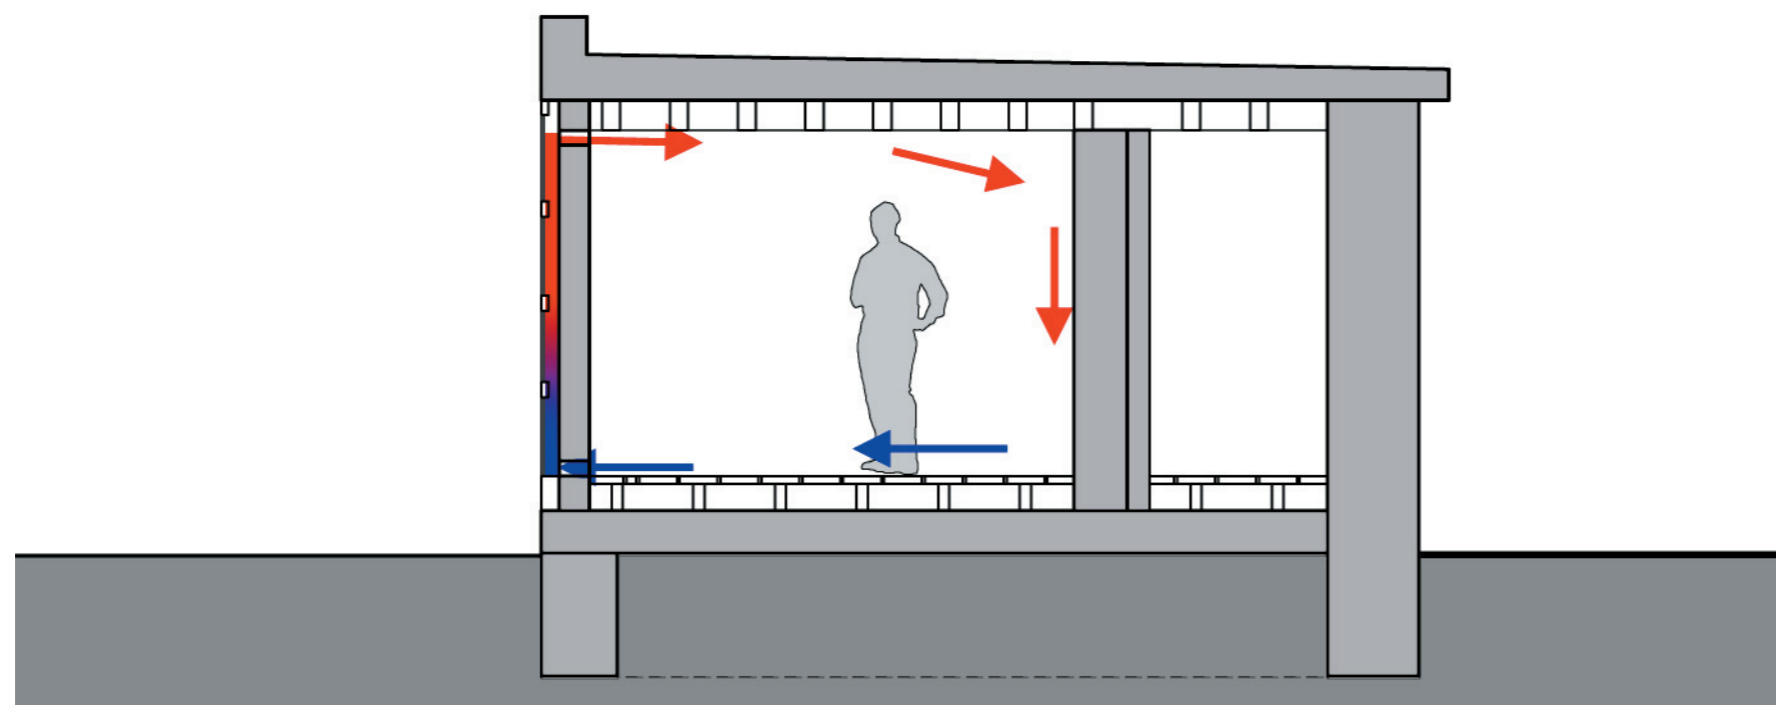

Pikto Trombewand



Perspektive



Perspektive



Perspektive